


SZCZEGÓŁ ZAGOSPODAROWANIA PRZEPOMPOWNI
SKALA 1:100

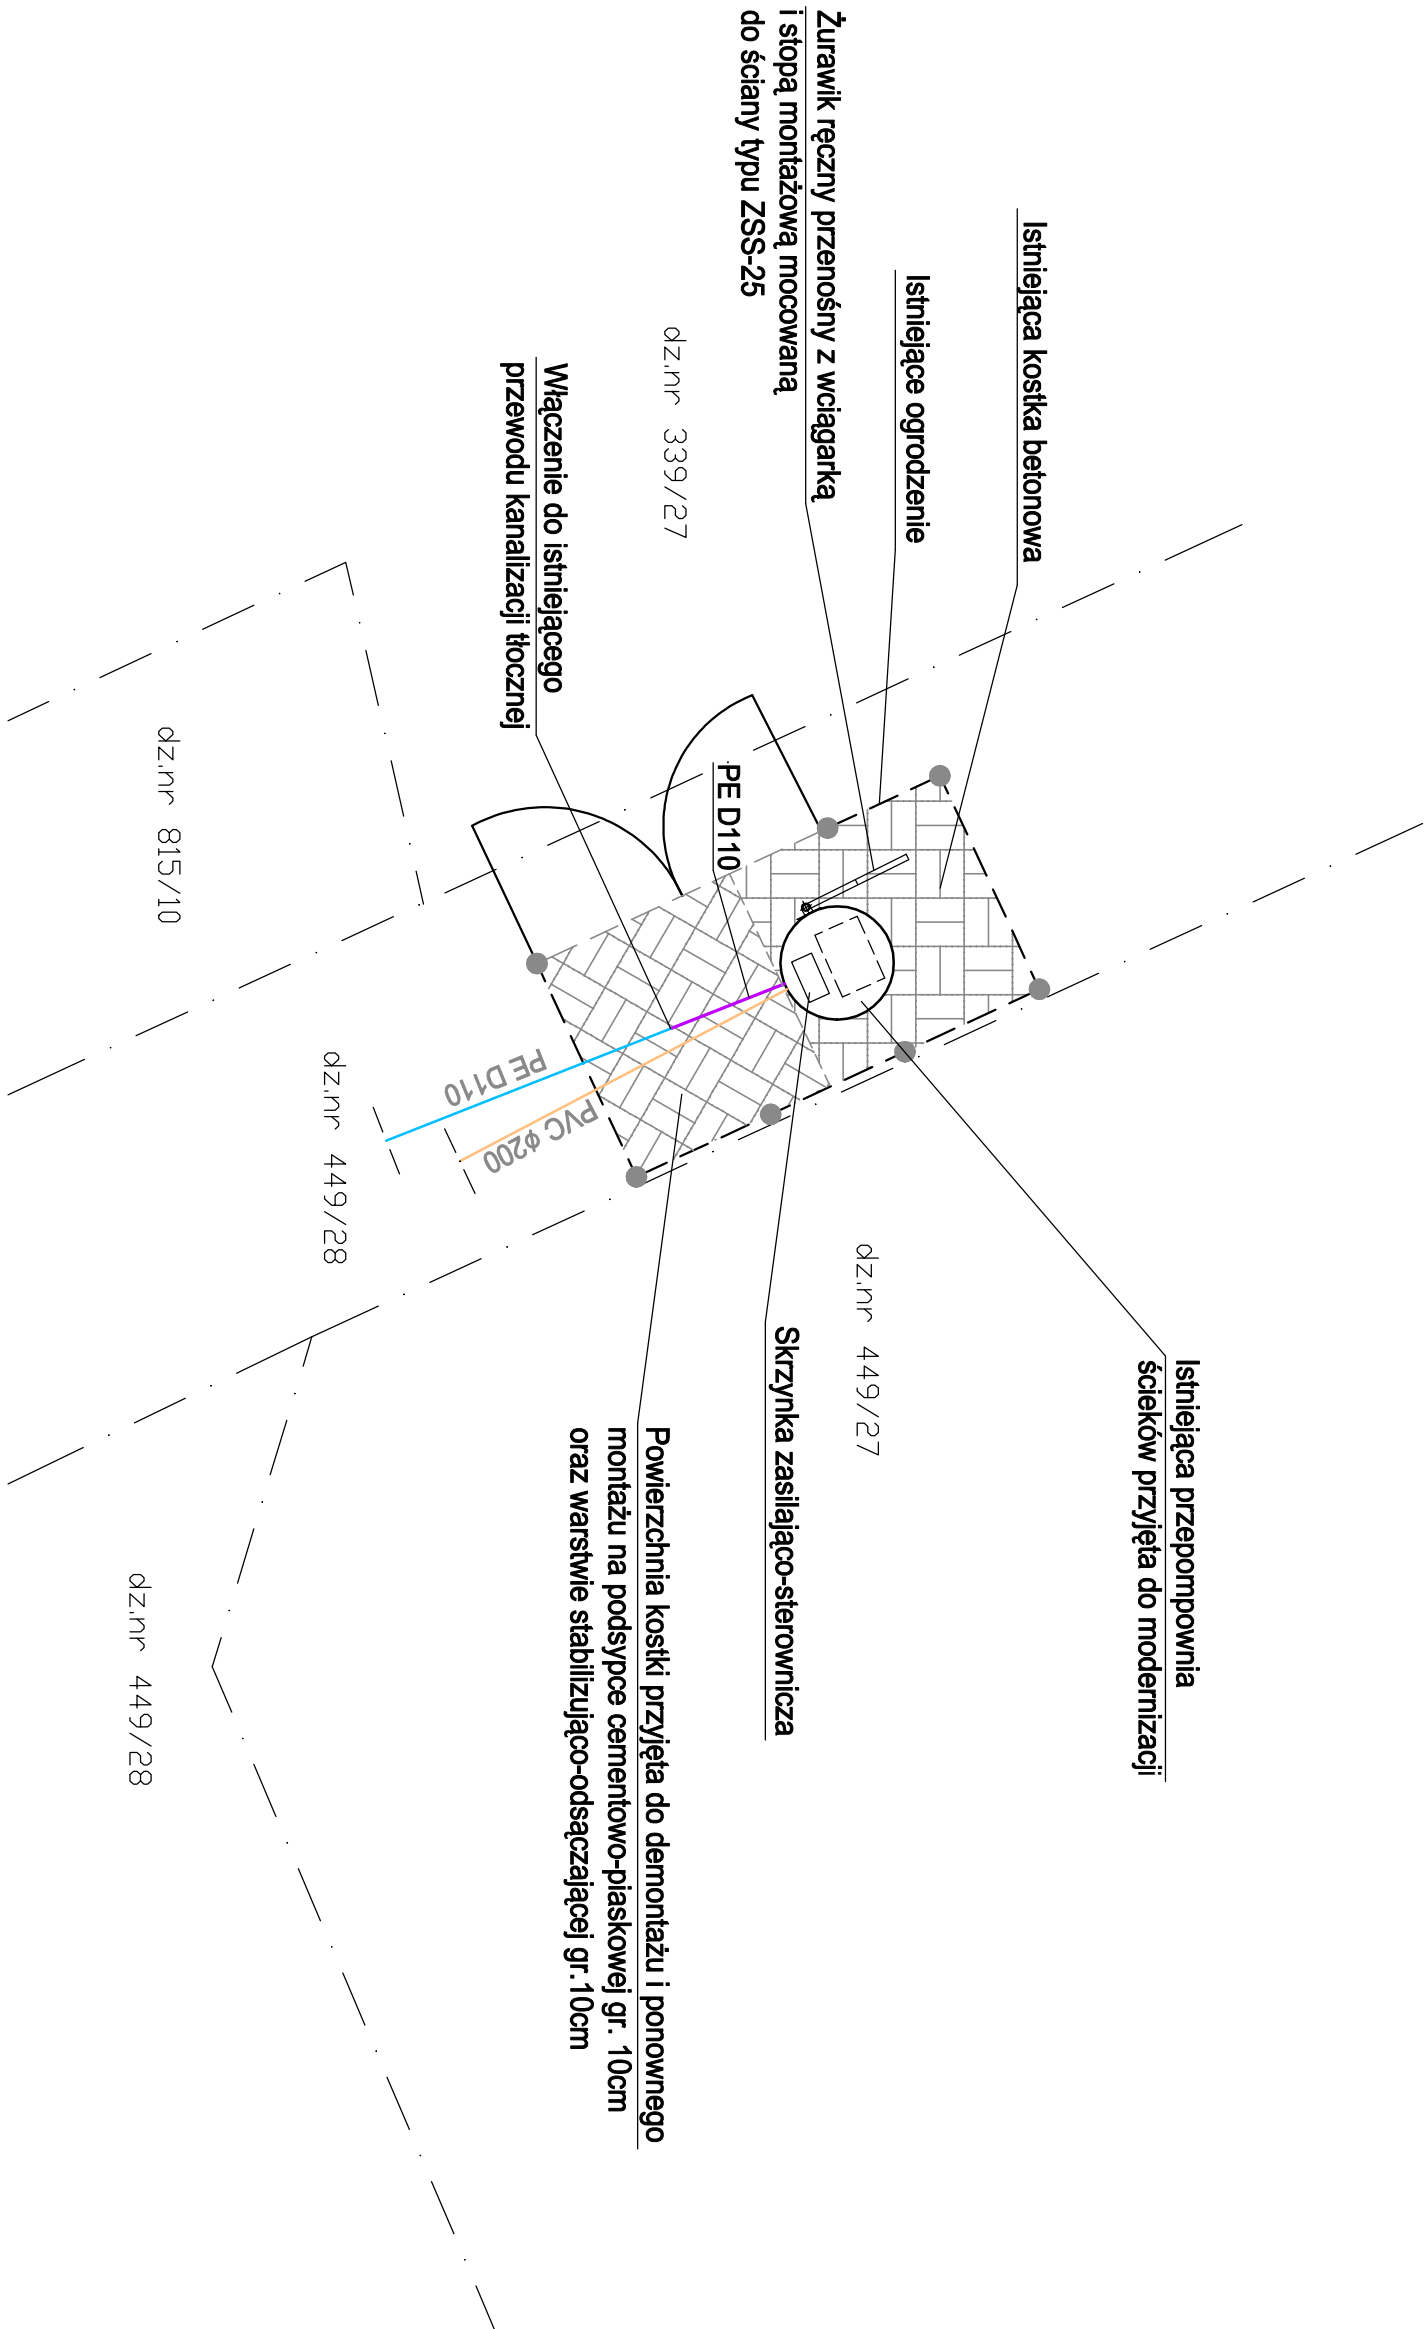

OZNACZENIA TECHNICZNE

- projektowane przewody kanalizacji sanitarnej tłocznej
- istniejące przewody kanalizacji sanitarnej tłocznej
- istniejące przewody kanalizacji sanitarnej grawitacyjnej
- granice działek

Inwestor		Biuro projektowe	
Gmina Brodnica ul. Mazurska 13, 87-300 Brodnica		Usługi Inżynieryjne "NOVUMINŻ"	
Adres obiektu		Piotr Witkowski	
Karbowo, gm. Brodnica		87-300 Brodnica ul. Wiejska 11A	
dz. nr 449/28, obręb Karbowo		tel./fax (56)649-83-04 tel. 509-165-181	
Branża		e-mail: novuminz@vp.pl	
Sanitarna		Stadium	
mgr inż. Piotr Witkowski KUP/0056/POOS/09		Projekt budowlany	
specjalność: instalacje sanitarne bez ograniczeń			
Asystent projektanta			
mgr inż. Marcin Łapkiewicz			
Obiekt		Tytuł rysunku	
Modernizacja przepompowni ścieków		Szczegóły zagospodarowania terenu	
		Skala	
		1:100	
		Nr rysunku	
		2	