

PROJEKT ZAGOSPODAROWANIA TERENU

MAPA DO CELÓW PROJEKTOWYCH

Skala 1 : 500 oryginał / kopia

Woj. kujawsko – pomorskie

Powiat : brodnicki

Jednostka ewidencyjna 040203_2 BRODNICA – GMINA


obręb 0007 KARBOWO


Mapa zasadnicza 6.197.32.19.4.1, 4.3, 3.4, 2.4.1.2, 2.1, 2.3

Układ współrzędnych 2000 Układ wysokościowy kronsztadt 86

ks. rob. 10/2008
nr zgł. 66.66401.926.2018
Brodnica dn. 14.05.2018r.

wykonawca Jacek Rotzall
nr upr. zow. 153/10

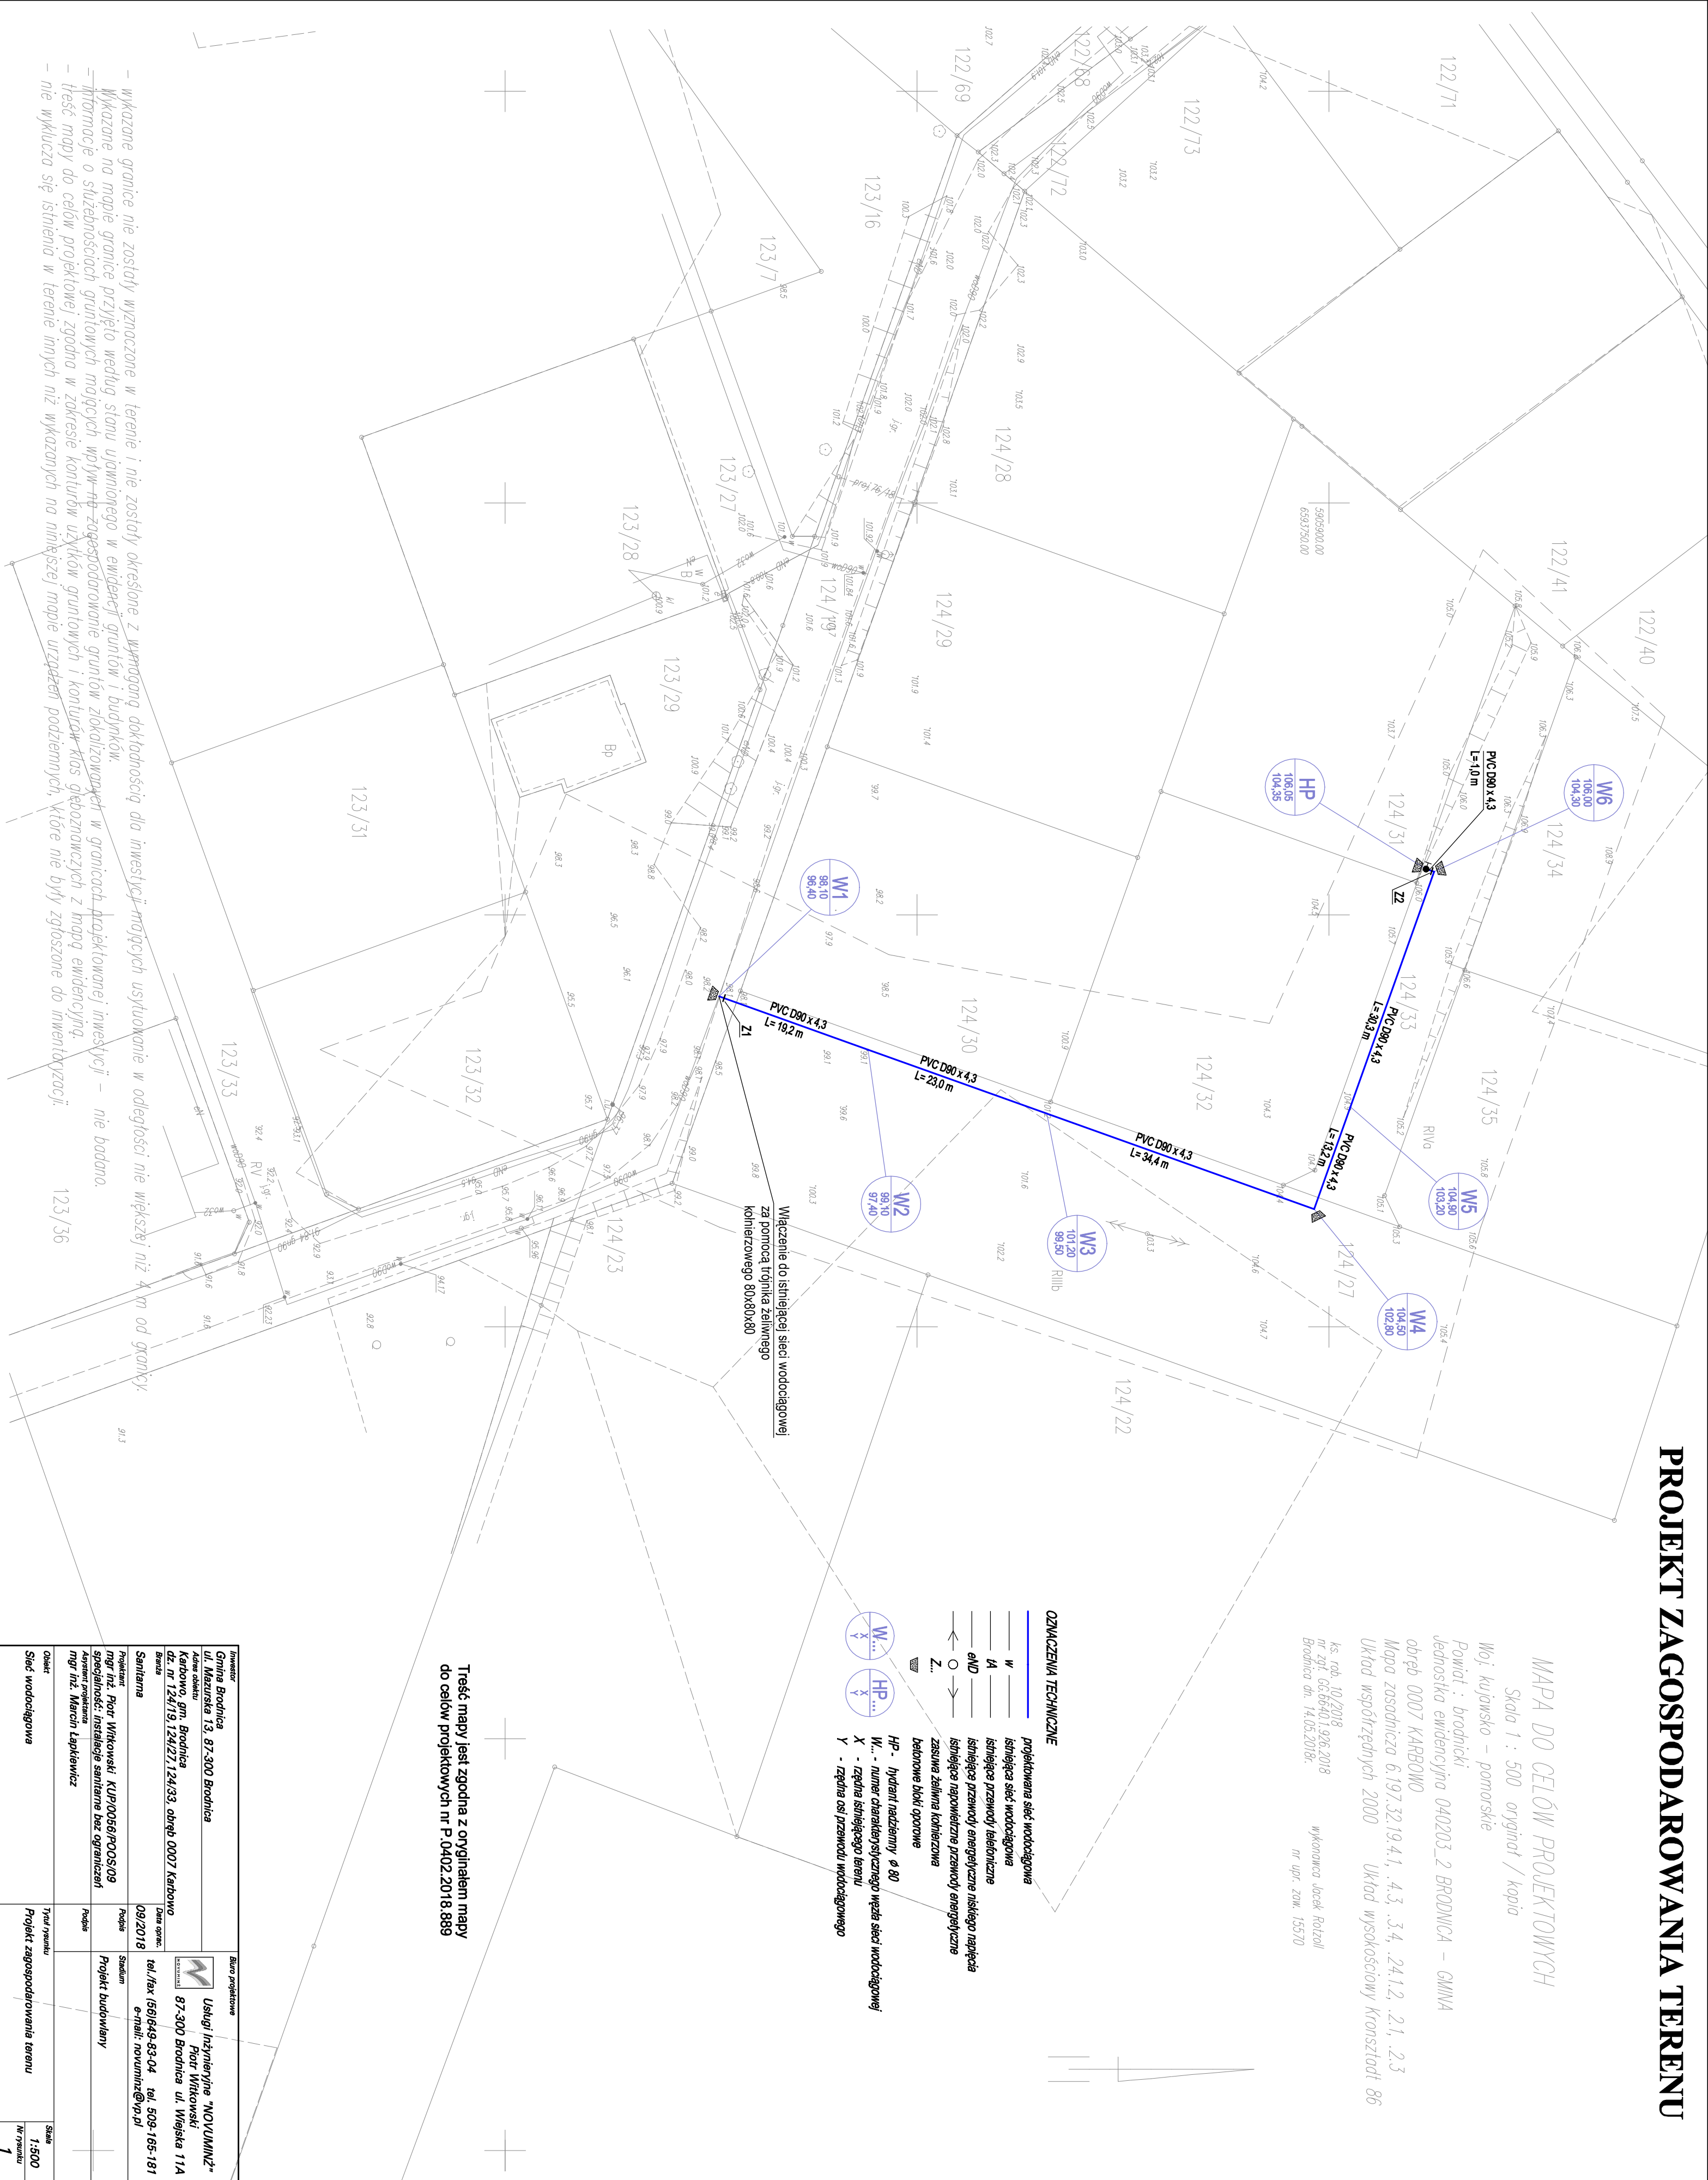

Inwestor		Biuro projektowe	
Gmina Brodnica ul. Mazurska 13, 87-300 Brodnica		 Usługi inżynierskie NOVUMINZ Piotr Witkowski 87-300 Brodnica ul. Wilejska 11A tel./fax 561649-83-04 tel. 509-165-181 e-mail: novuminz@p.pl	
Adres obiektu Karbowo, gm. Brodnica dz. nr 124/19, 124/27, 124/33, obręb 0007 Karbowo			
Broszura Sanitarne		Data oprac. 09/2018	
Projektant mgr inż. Piotr Witkowski KUP0056/POOS/09 specjalność: instalacje sanitarne bez ograniczeń		Podpis	
Azysekt projektanta mgr inż. Marcin Łepkiewicz		Sygnatura Projekt budowlany	
Określenie Sieć wodociągowa		Typu projektu Projekt zagospodarowania terenu	
		Skala 1:500	
		Nr rysunku 1	