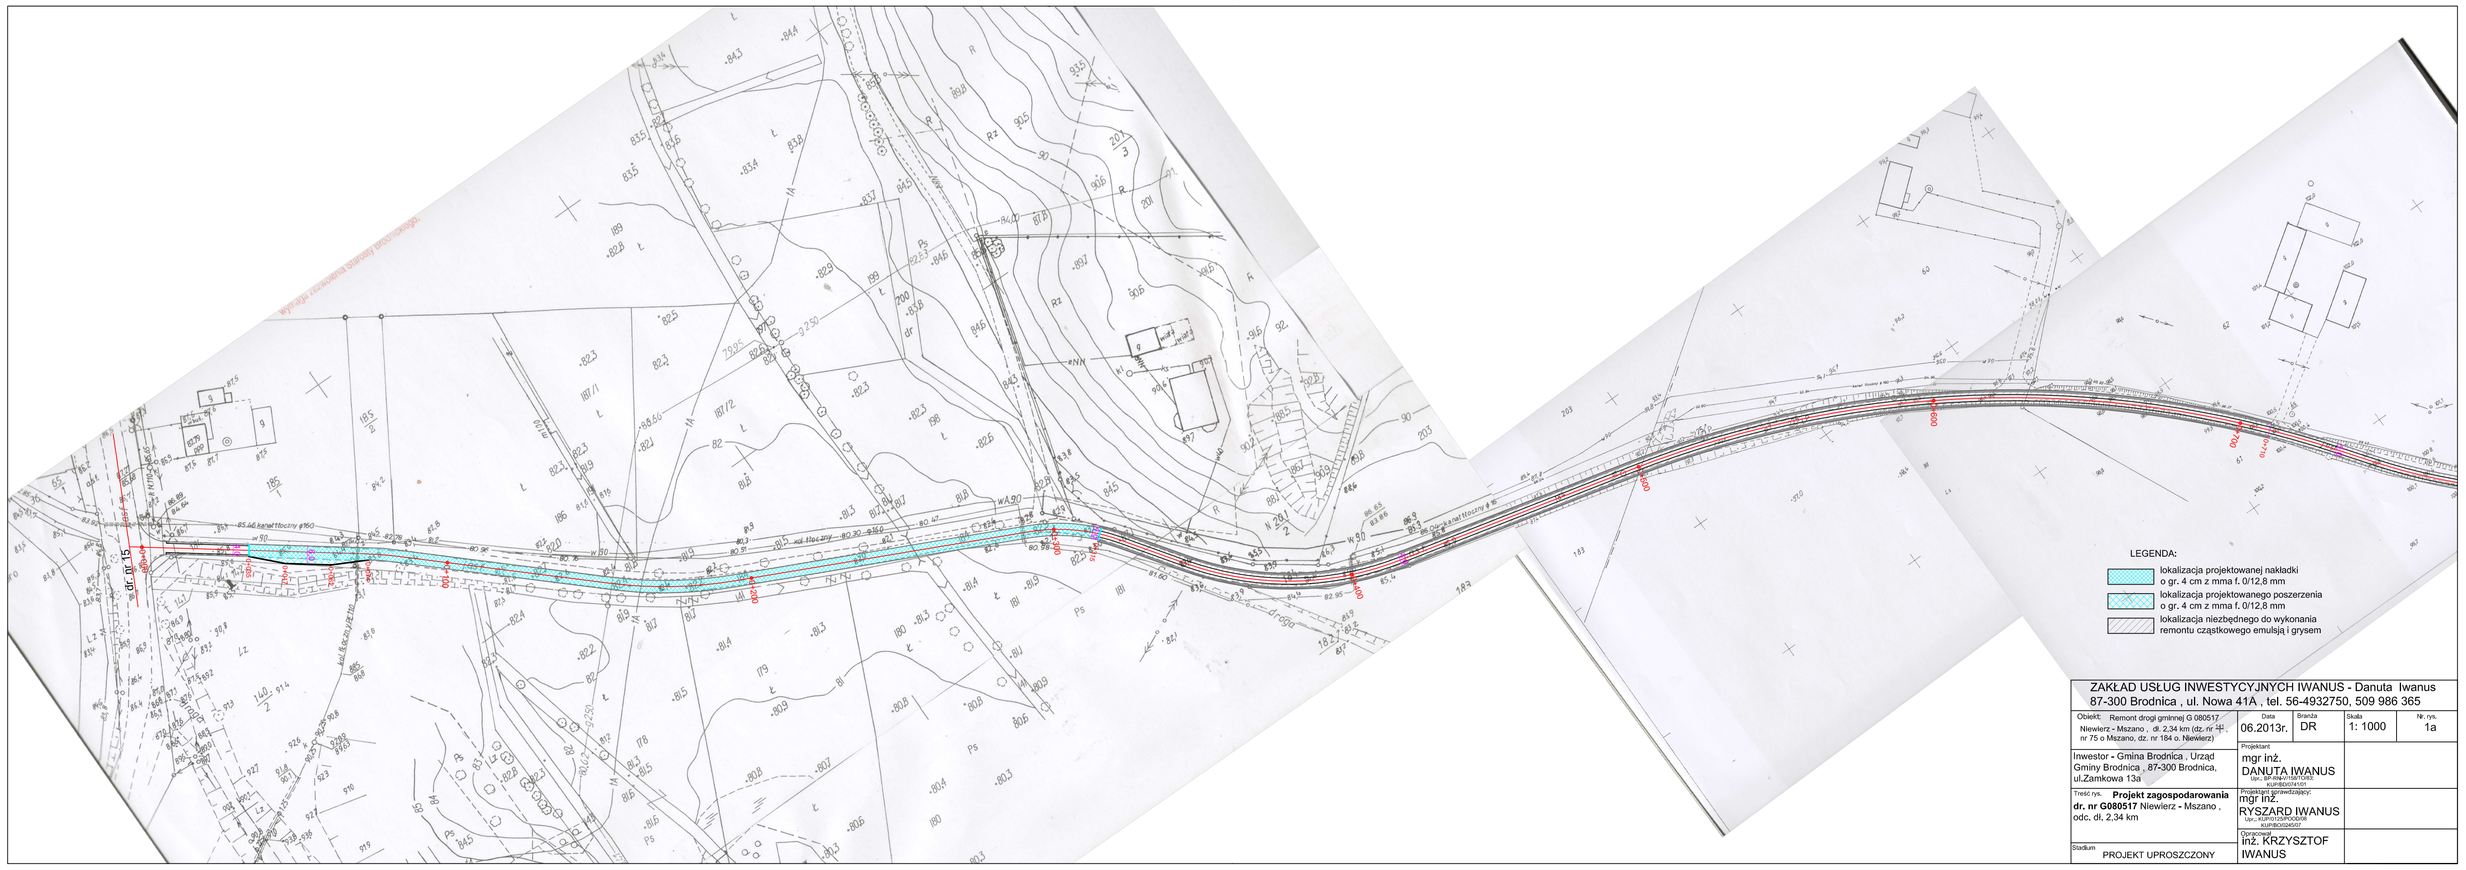

ZAKŁAD USŁUG INWESTYCYJNYCH IWANUS - Danuta Iwanus
87-300 Brodnica , ul. Nowa 41A , tel. 56-4932750, 509 986 365

Obiekt: Remont drogi gminnej G 080517 Niewierz - Muzano , dł. 2,34 km (dg. nr 16) nr 75 o Muzano, dz. nr 184 o. Niewierz	Data 06.2013r.	Branża DR	Skala 1: 1000	Nr rys. 1a
Inwestor - Gmina Brodnica , Urząd Gminy Brodnica , 87-300 Brodnica, ul.Zamkowa 13a	Projektant mgr inż. DANUTA IWANUS nr uprawnień: 87/89/Bydg/90			
Tytuł rys. **Projekt zagospodarowania dr. nr G080517** Niewierz - Muzano , odc. dł. 2,34 km	Projektant specjalności: mgr inż. RYSZARD IWANUS nr uprawnień: 87/89/Bydg/90			
Stadium PROJEKT UPROSZCZONY	Opr. inż. KRZYSZTOF IWANUS			