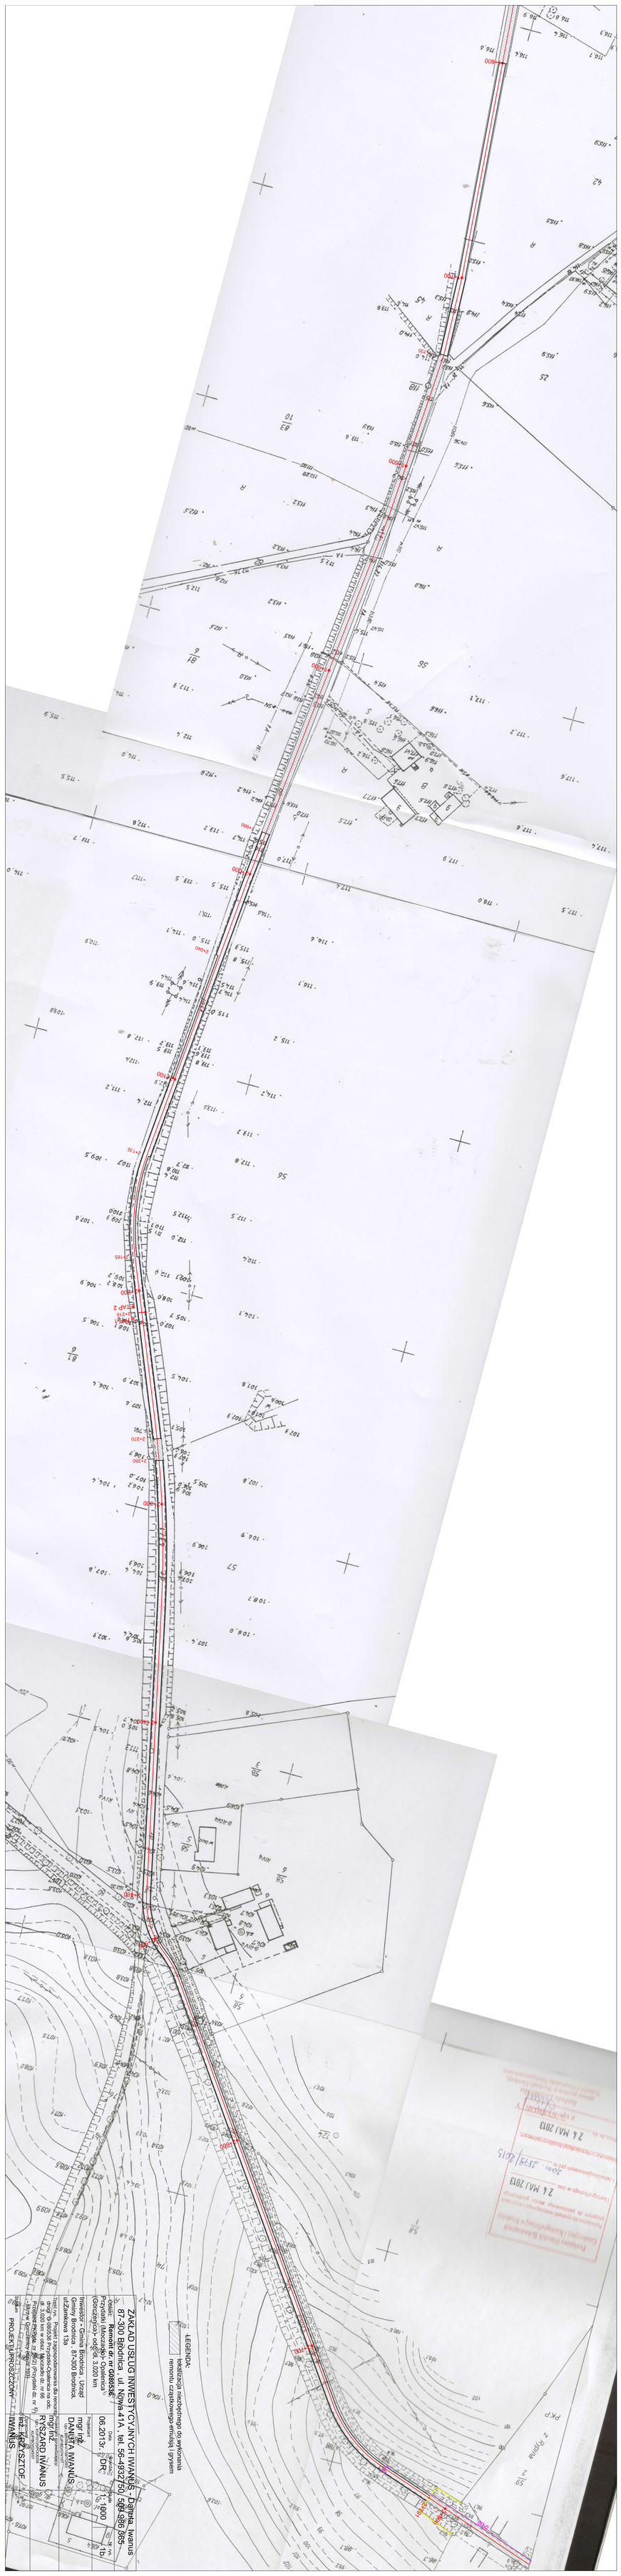
ZAKŁAD USŁUG INWESTYCYJNYCH IWANUS - Danuta Iwanus
87-300 Brodnica , ul. Nowa 41A , tel. 56-4932750 / 509 086 865
Obiekt: Remont dr. nr 6808361 Przydatki (Mroczajki)- Opalenica (Grodzeńjca)- odc. od dk 3,020 km
Inwestor - Gmina Brodnica , Urząd Gminy Brodnica , 87-300 Brodnica, ul.Zamkowa 13a
Tytuł rys.: Projekt zagospodarowania dla remontu dr. nr 6808361 Przydatki (Mroczajki)- Opalenica (Grodzeńjca)- odc. od dk 3,020 km w obrębie Mroczajki dz. nr 68, Przydatki dz. nr 1, 2, 3/2 i Przydatki dz. nr 1/1
Data: 06.2013r.
Projektant: mgr inż. DANUTA IWANUS
Sprawdził: mgr inż. RYSZARD IWANUS
Skala: 1:1000
Arkusz nr: 1b
mgr inż. RYSZARD IWANUS
PROJEKT UPROSZCZONY
LEGENDA:
lokalizacja niezbędnego do wykonania remontu czasztkowego emulsją i piaskiem
24 MAJ 2013
24 MAJ 2013