


# MIEJSCOWY PLAN ZAGOSPODAROWANIA PRZESTRZENNEGO CZĘŚCI WSI MOCZADŁA, GMINA BRODNICA

SKALA 1:1000

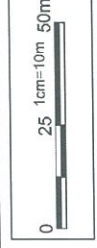

WYRYS ZE STUDIUM UWARUNKOWAŃ I KIERUNKÓW ZAGOSPODAROWANIA PRZESTRZENNEGO GMINY BRODNICA

Załącznik nr 1 do Uchwały Nr 1027/15 Rady Gminy Brodnica z dnia 10 maja 2015 r. Powierzająca planu sk. 1:800 ha.

**GEORASTER**  
LEGOWSKI JACEK

Ubiór: Geograficzne i Kartograficzne

## MAPA DO CELÓW PROJEKTOWYCH


SKALA : 1:1000

mapa szczegółowa ark. : 6.135.32.04.1, 2  
ul. ośm. "Złoty" 12, pocz. cod. Krowczyce

WOJEWÓDZTWO : KULAWSKO-POMORSKIE  
POWIAT : BRODNICKI  
GMINA : MOCZADŁA, BRODNICA  
OBREB : 0016 PRZYDANKI

Projektant : mgr inż. Jacek Legowski  
Sprawdził : mgr inż. Jacek Legowski

- UWAGA :**
- W akcie opracowania mapy nie brano obciążen służebnościami gruntowymi i ciężkościami wiejskimi.
  - Wykazane na niniejszej mapie granice nieruchomości nie zostały wyznaczone w terenie i nie zostały określone z wymogami dokładnością pomiaru. Niniejsza mapa może służyć do projektowania obiektów budowlanych w odległości większej niż 4,0 m od granicy nieruchomości.
  - Granice dz. 3/1 i 3/2 z uzieskła 35/1 wykazano na podstawie numeracyjnej mapy ewidencyjnej gruntów powiatowej w wyniku rektoryzacji analogowej mapy ewidencyjnej gruntów ark. 1 - Fryzdek.

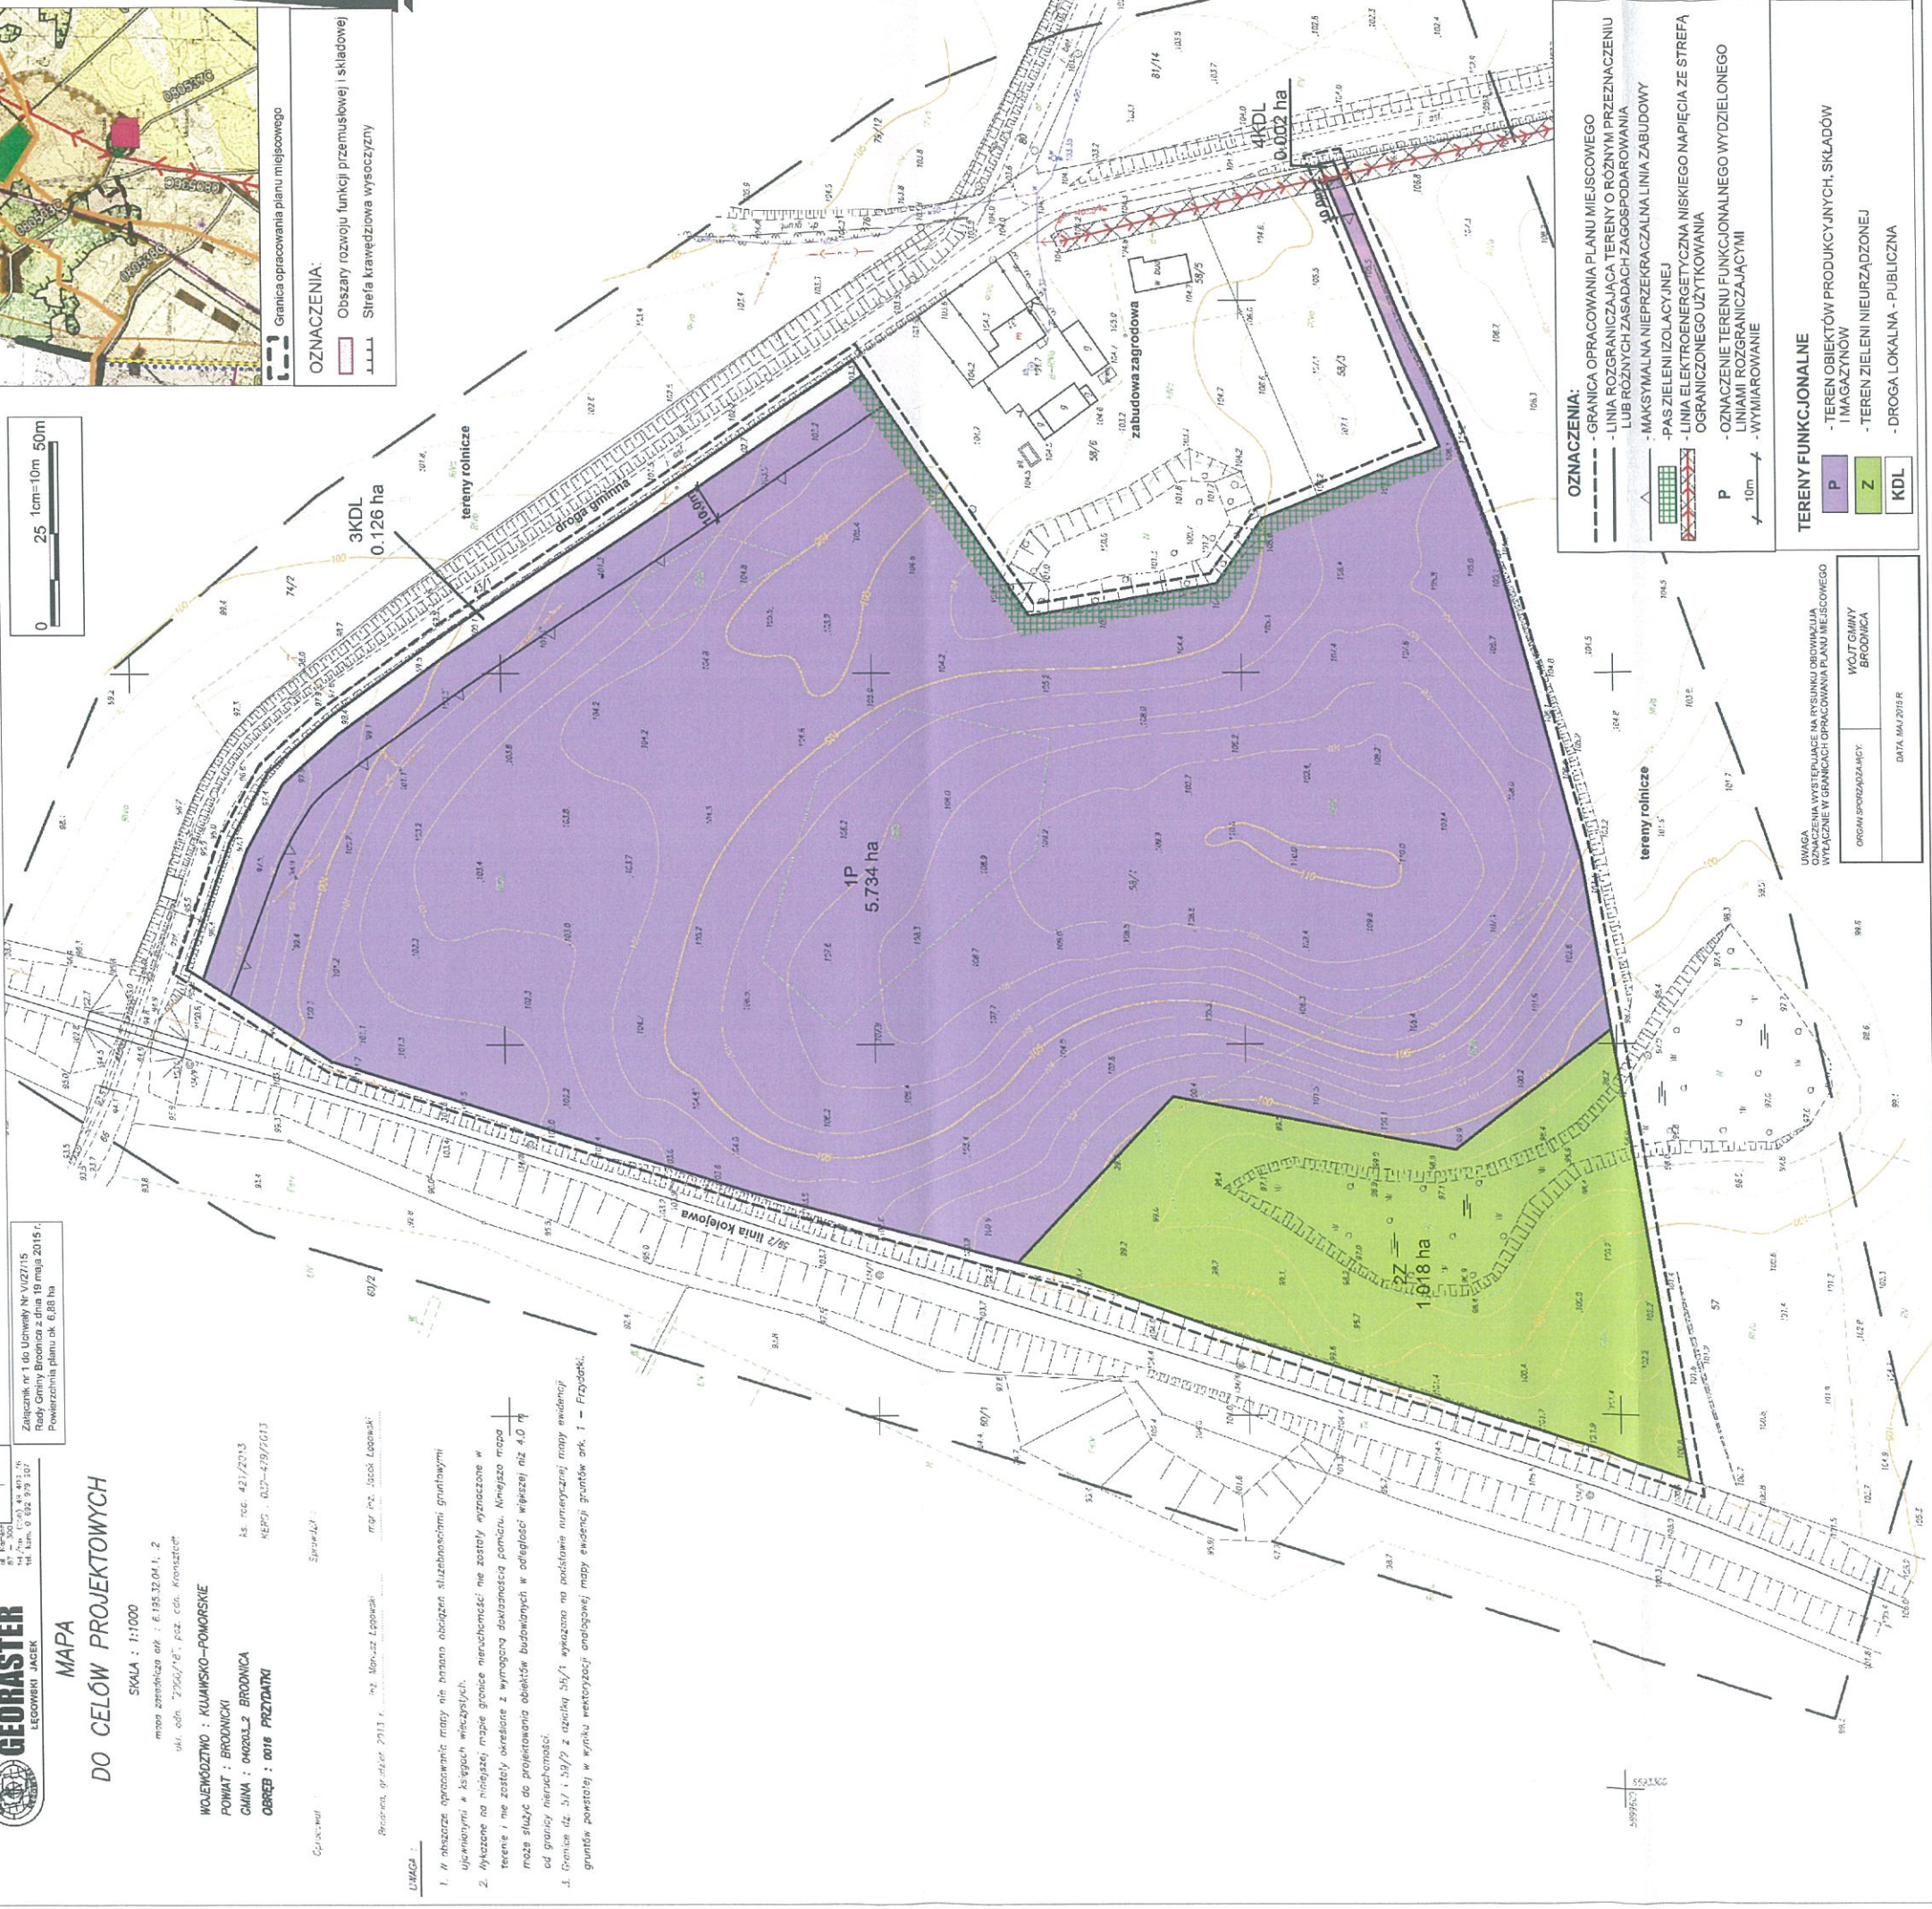

**OZNACZENIA:**

- GRANICA OPRACOWANIA PLANU MIEJSCOWEGO LUB RÓŻNYCH ZASADACH ZAGOSPODAROWANIA
- MAKSYMALNA NIEPRZERZACZALNA LINIA ZABUDOWY
- PAS ZIELENI IZOLACYJNEJ
- LINIA ELEKTROENERGETYCZNA NISIEGO NAPIĘCIA ZE STREFĄ OGRANICZONEGO UŻYTKOWANIA
- OZNACZENIE TERENU FUNKcjONALNEGO WYDzielONEGO LINIAMI ROZGRANICZAJĄCYMI
- WYMIAROWANIE

**TERENY FUNKcjONALNE**

- P - TEREN OBIEKTÓW PRODUKcyjNYCH, SKŁADÓW I MAGAZYNÓW
- Z - TEREN ZIELENI NIURZĄDZONEJ
- KDL - DROGA LOKALNA - PUBLICZNA

UWAGA  
OZNACZENIA WYSTERPLIŁ NA WYKONANIE OBRAMOWANIA WYKAZANE W GRANICACH OPRACOWANIA PLANU MIEJSCOWEGO

ORGAN SPORZĄDZAJĄCY: WÓJT GMINY BRODNICA  
DATA: MAJ 2015 R.