



# SCHEMAT HYDRANTU NADZIEMNEGO HP 80

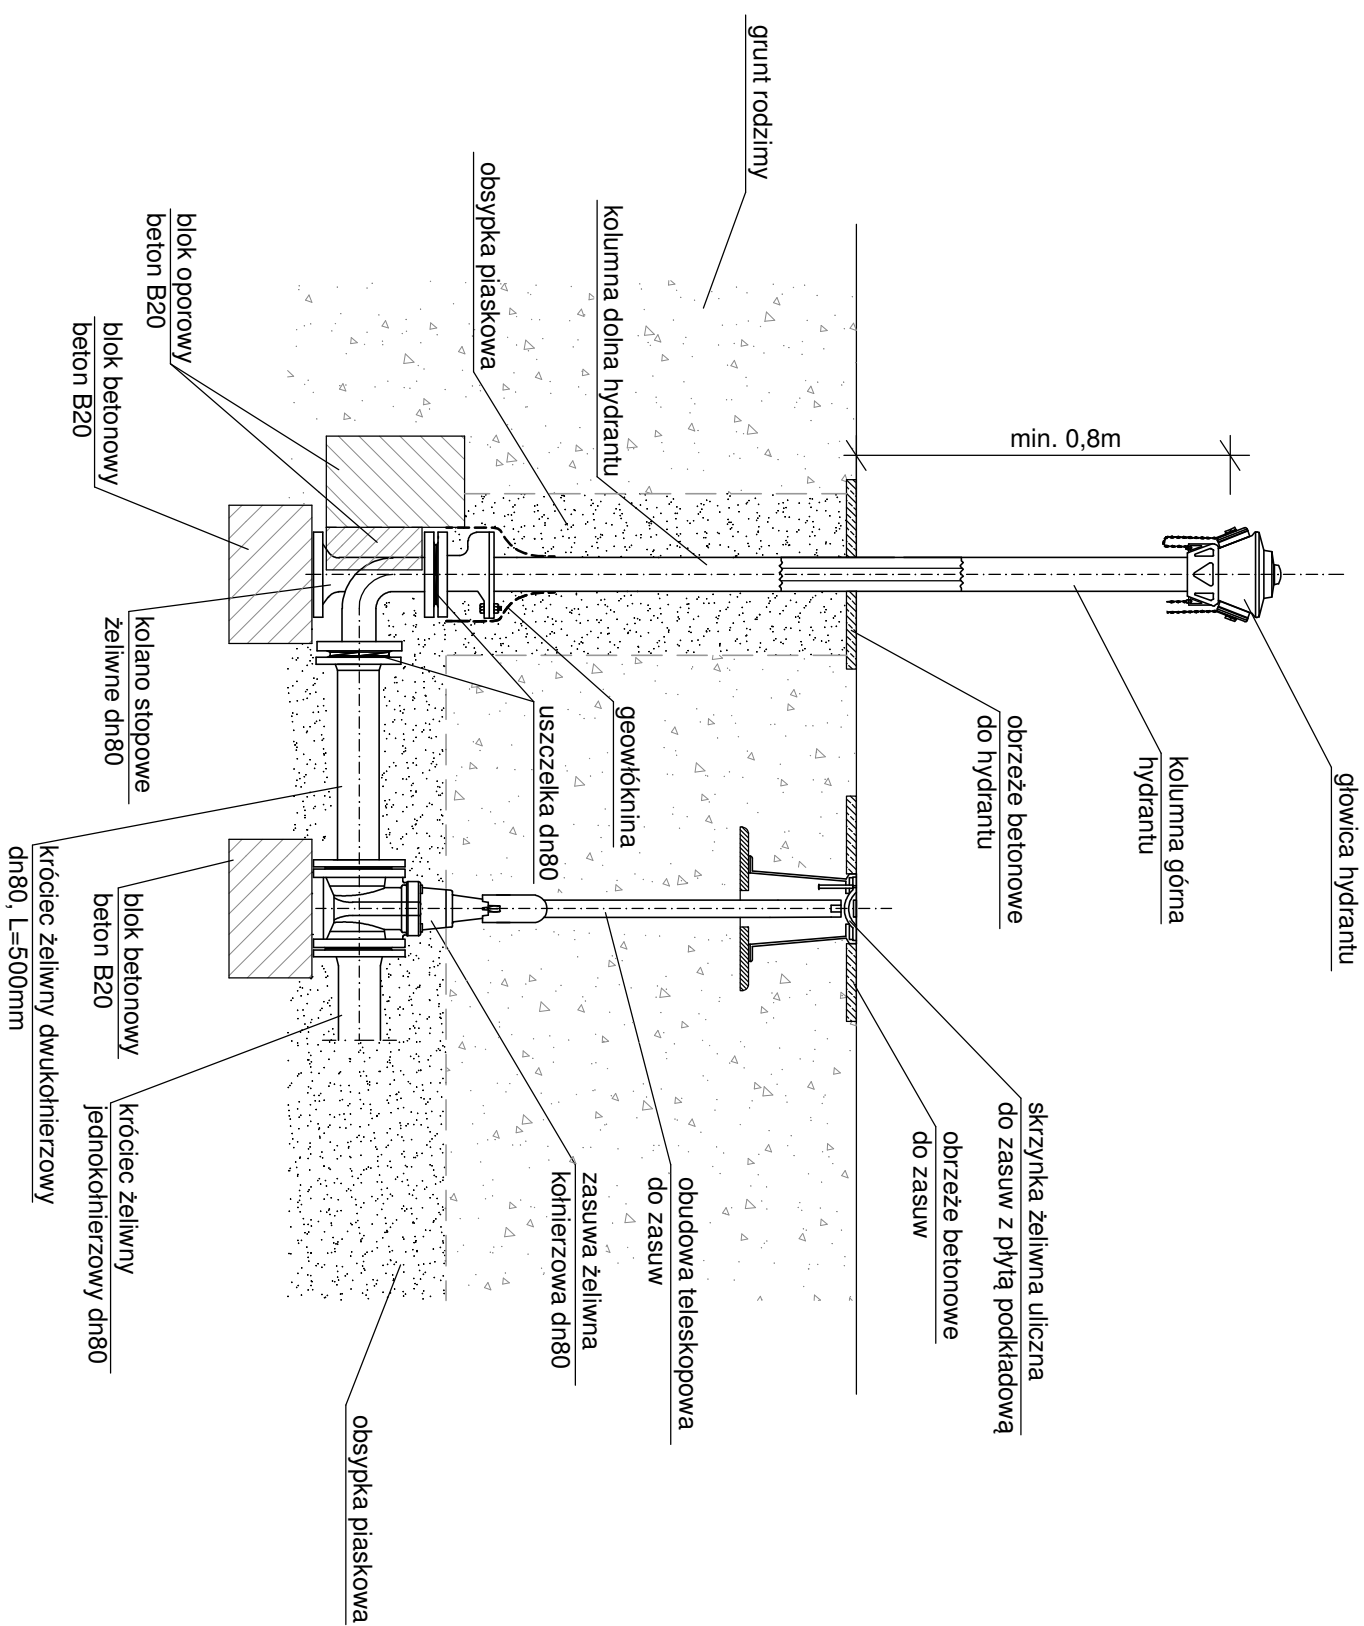

Inwestor		Biuro projektowe	
Gmina Brodnica ul. Mazurska 13, 87-300 Brodnica		Usługi Inżyniering "NOVUMINŻ" Piotr Witkowski 87-300 Brodnica ul. Wiejska 11A	
Adres obiektu Karbowo, gm. Brodnica dz. nr 124/1/9, 124/2/7, 124/3/3, obręb 0007 Karbowo			
Branża			
Sanitarna		tel./fax (56)649-83-04    tel. 509-165-181 e-mail: novuminz@vp.pl	
Data oprac.		09/2018	
Projektant mgr inż. Piotr Witkowski KUP/0056/POOS/09 specjalność: instalacje sanitarne bez ograniczeń		Podpis	
Asystent projektanta mgr inż. Marcin Łąpkiewicz		Podpis	
Obiekt		Tytuł rysunku	
Sieć wodociągowa		Schemat hydrantu nadziemnego HP80	
Skala		-	
Nr rysunku		4	