


Załącznik do uchwały Nr XLII/319/23  
 Rady Gminy Brodnica  
 z dnia 8 września 2023 r.

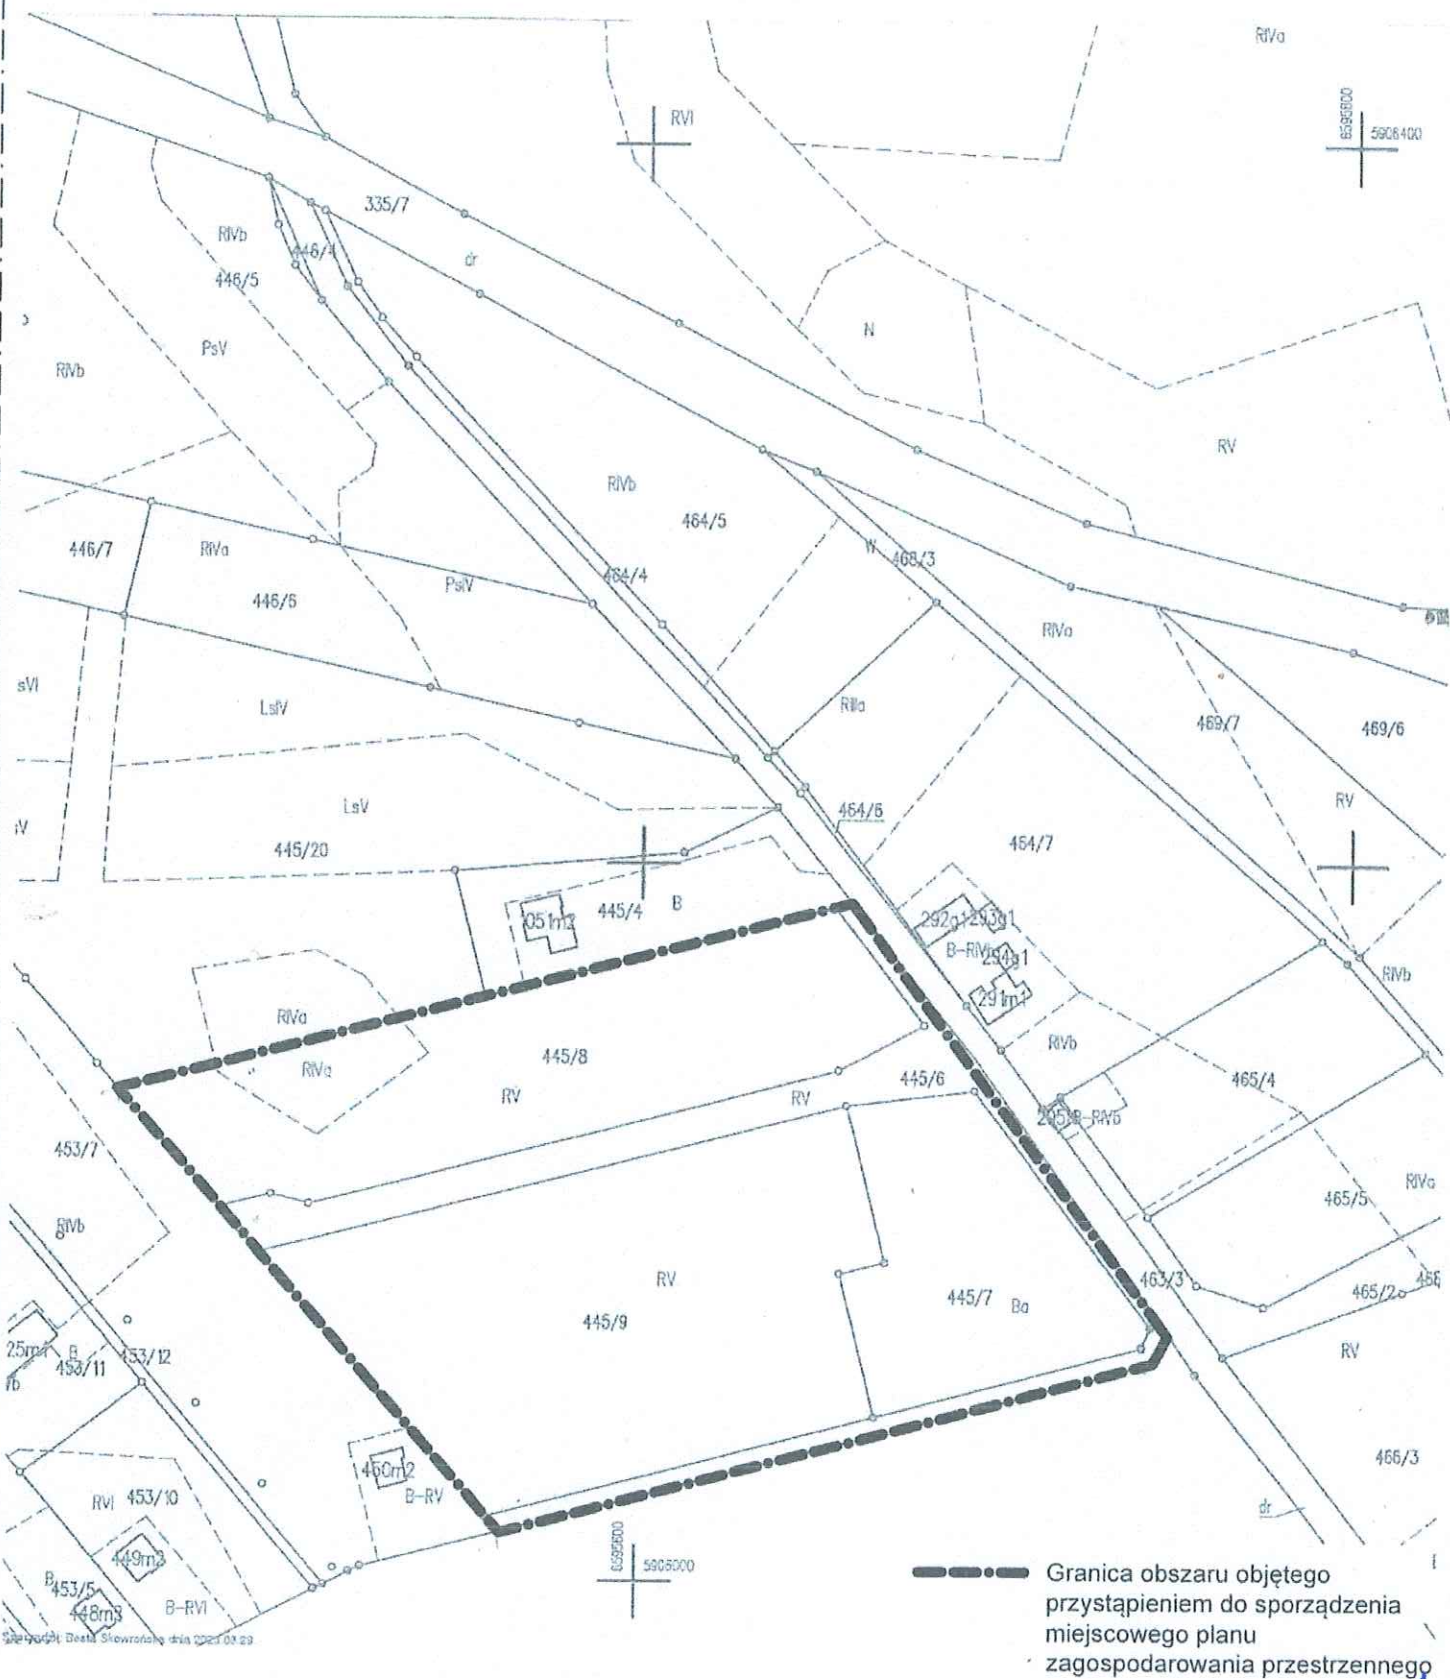

Sprawy z Rejonu Sądowego dnia 2023.08.23

— Granica obszaru objętego  
 przystąpieniem do sporządzenia  
 miejscowego planu  
 zagospodarowania przestrzennego