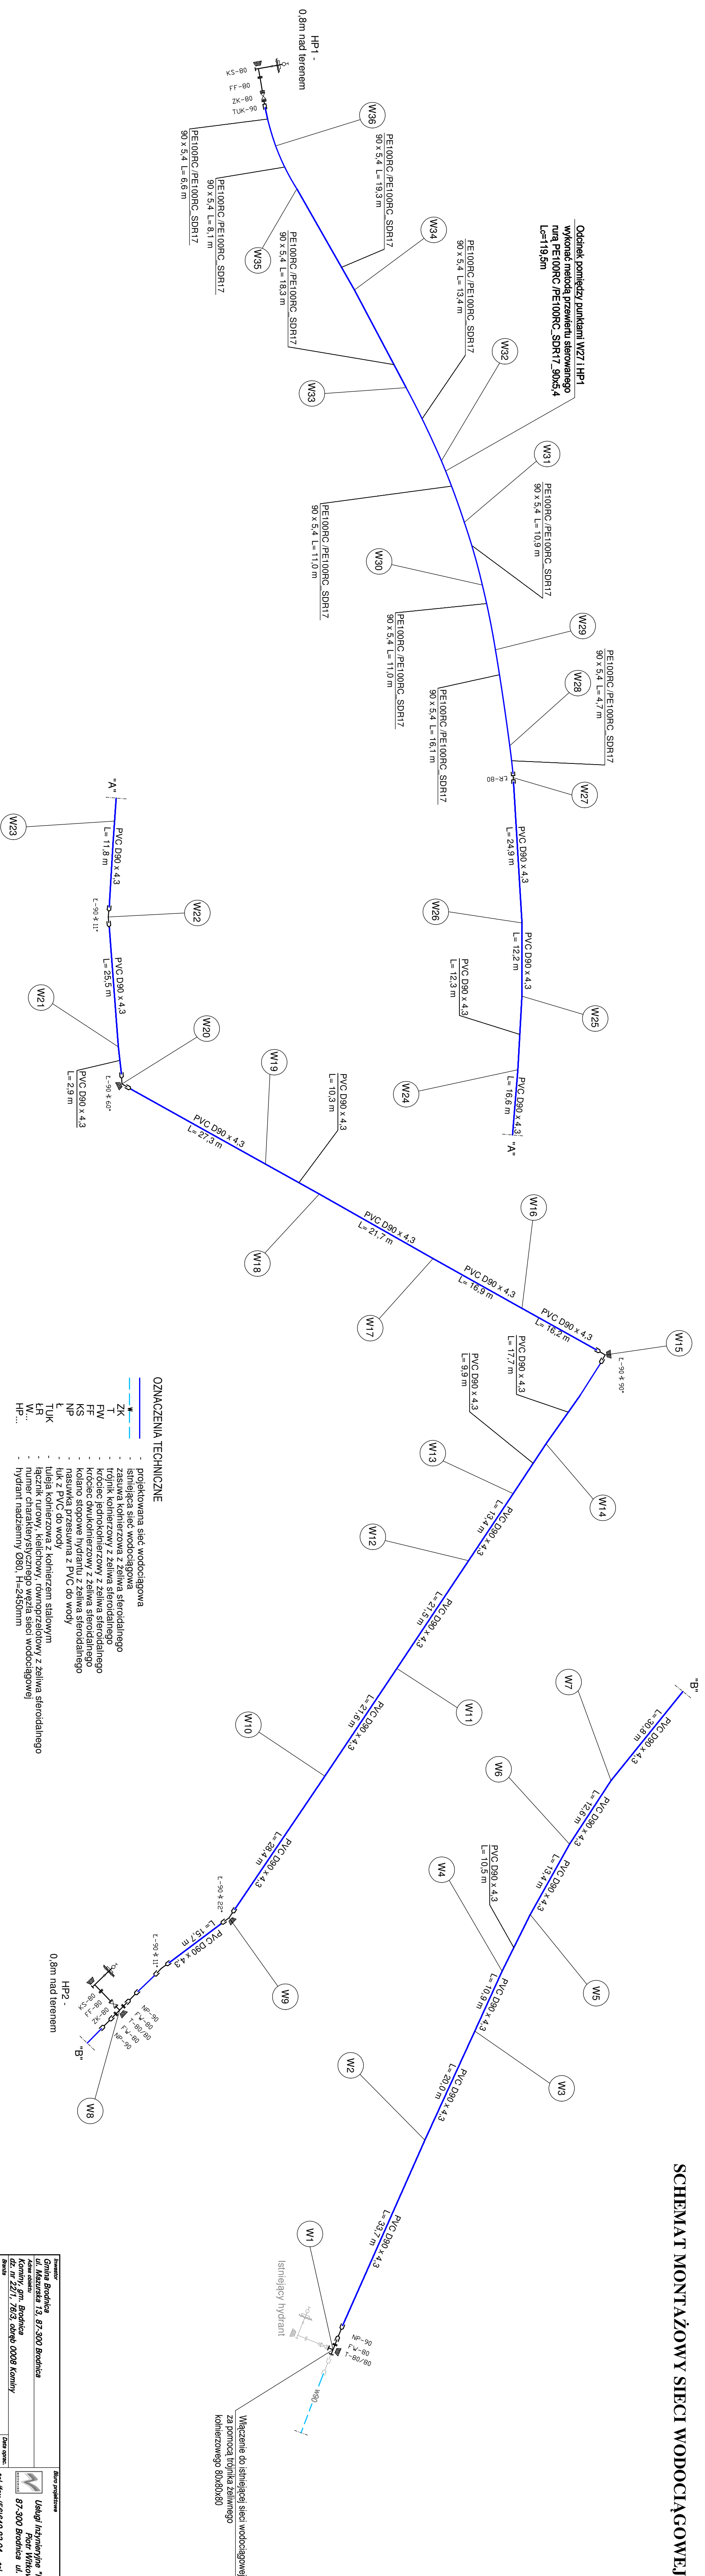


SCHEMAT MONTAŻOWY SIECI WODOCIĄGOWEJ

[illegible]