


PROJEKT ZAGOSPODAROWANIA TERENU

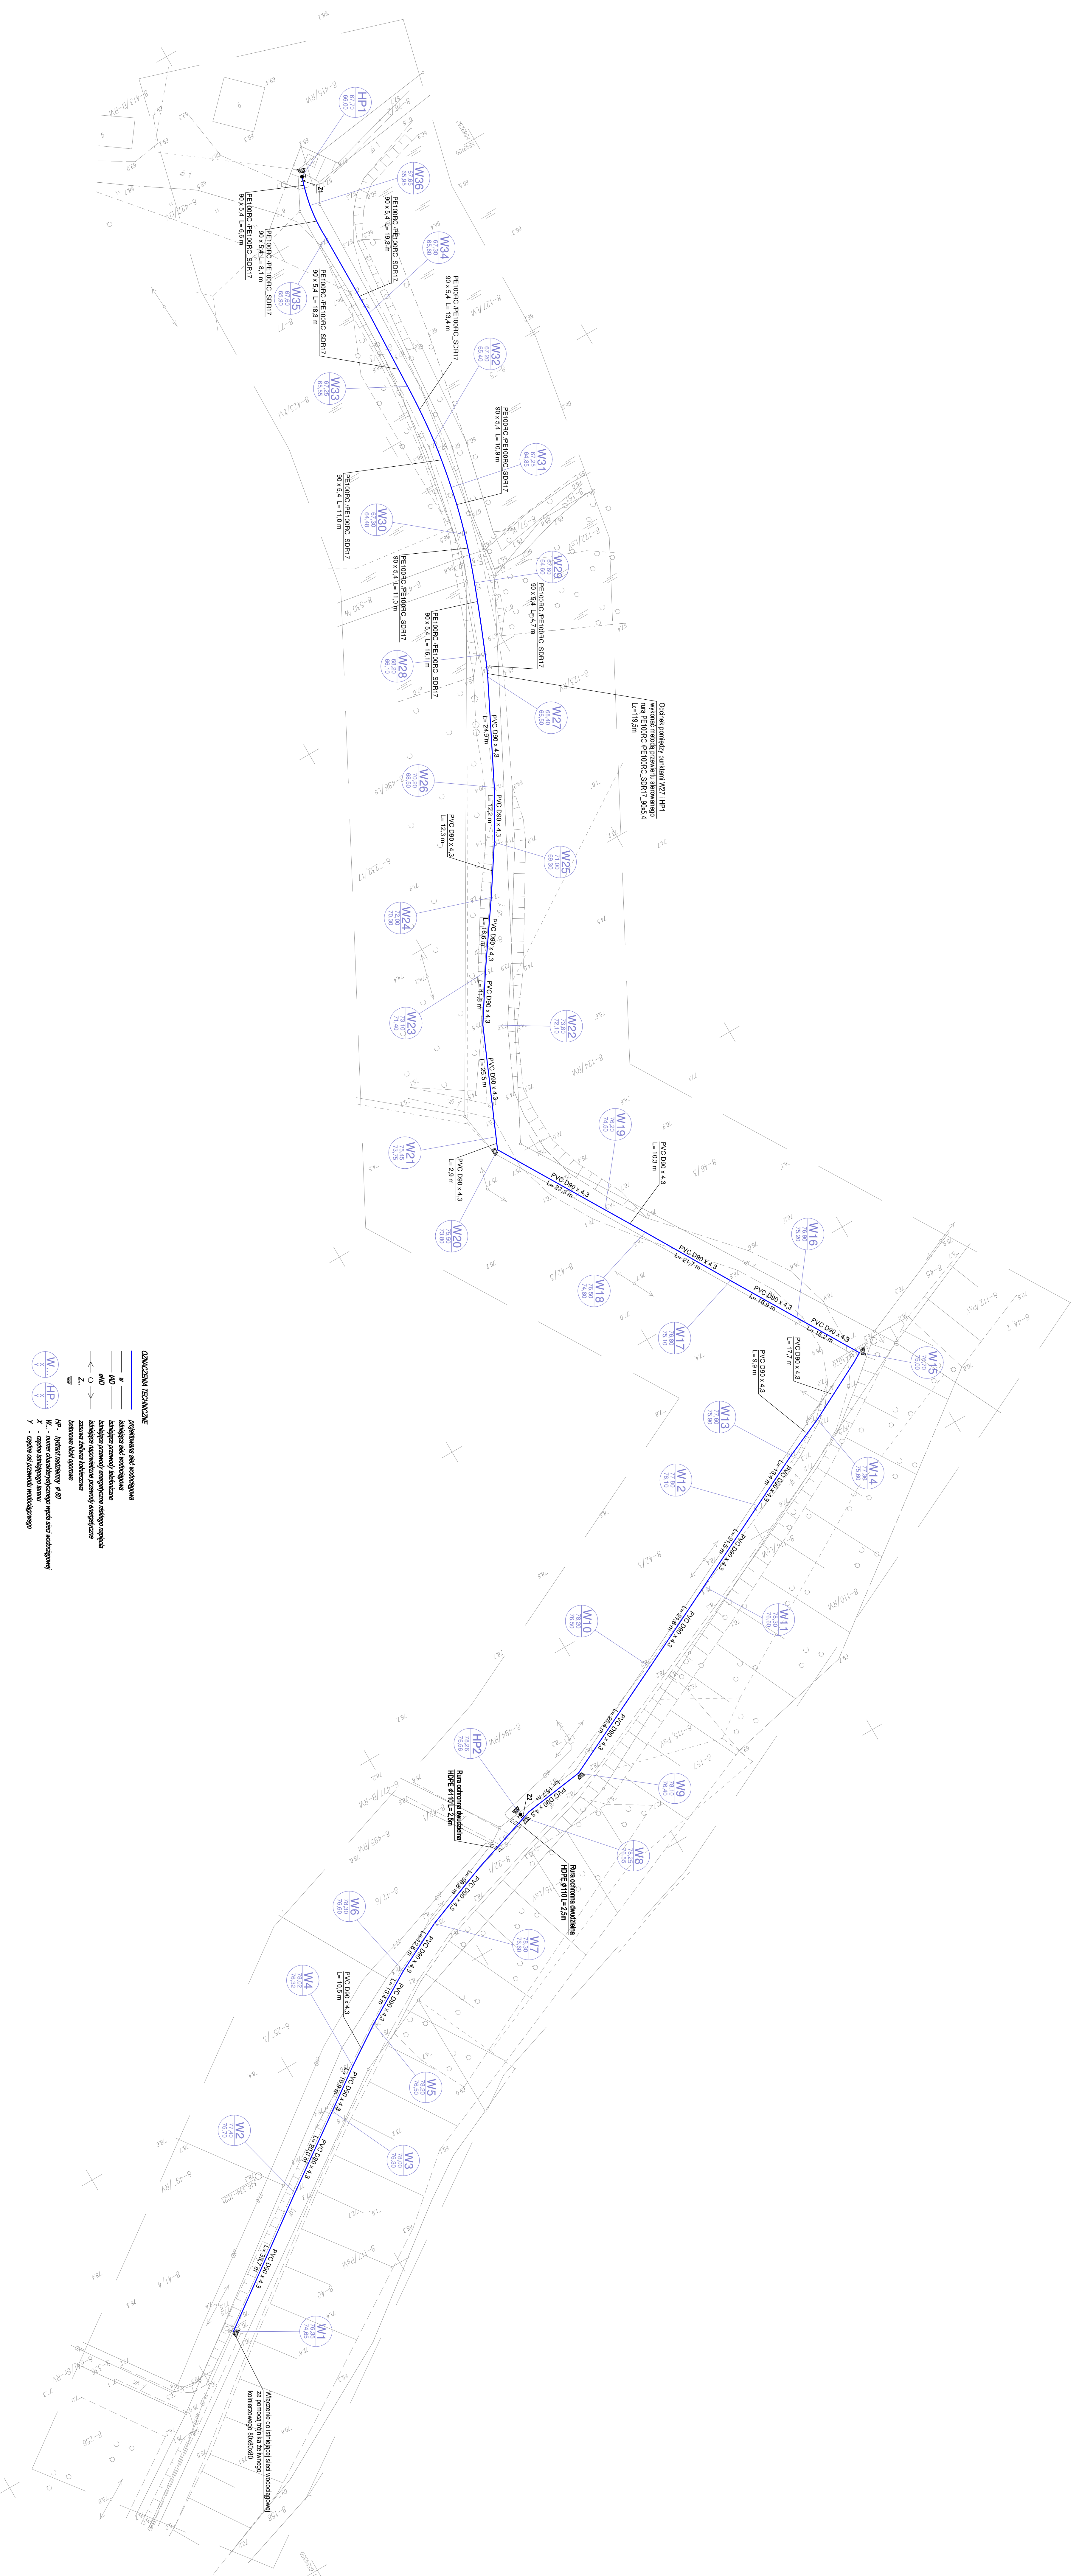

Treść mapy jest zgodna z oryginałem mapy
do celów projektowych nr P.0402.2018.1510

[illegible]